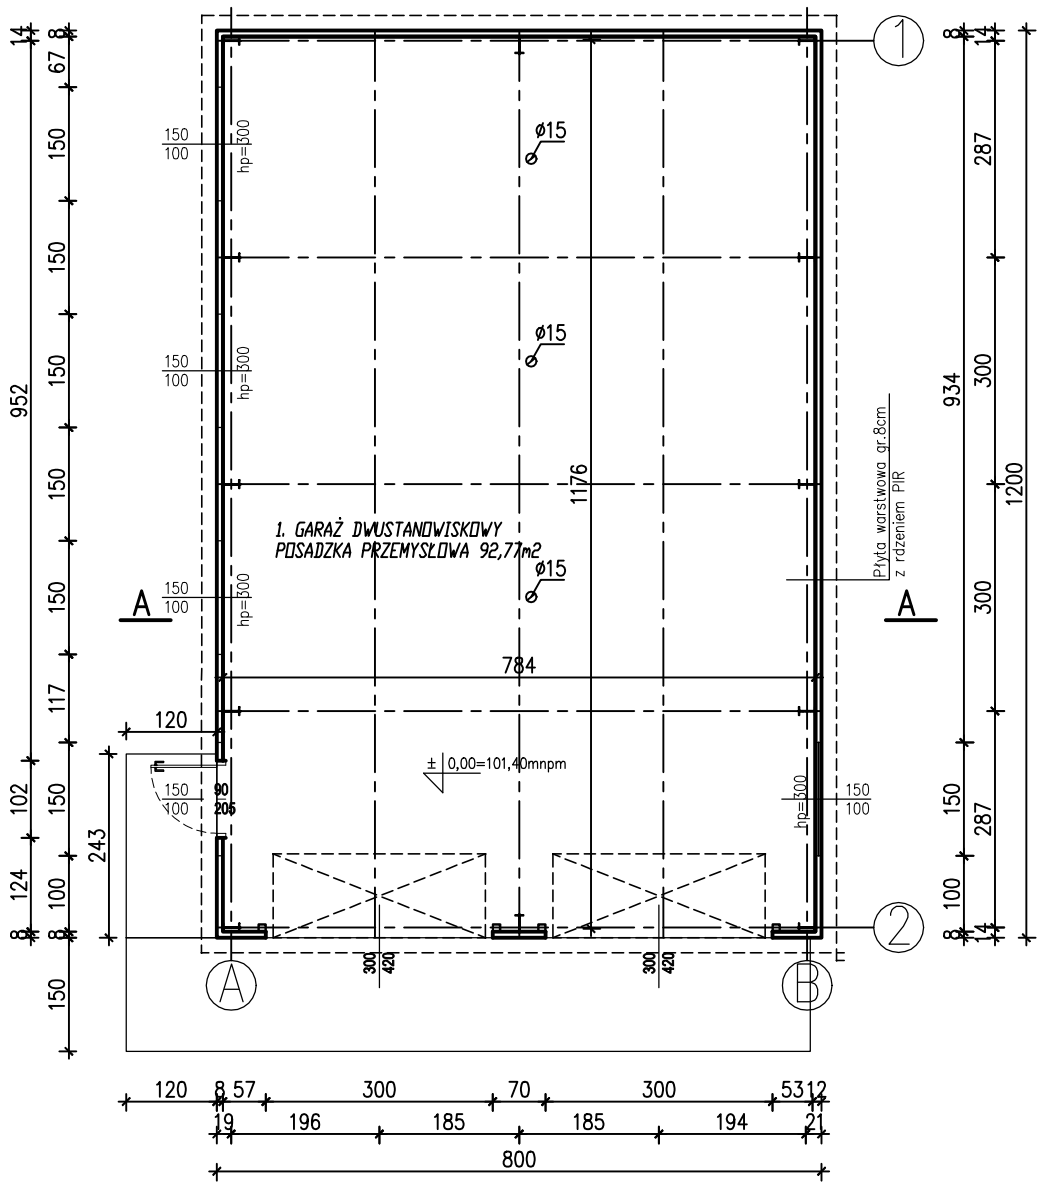

RZUT PARTERU

TYTUŁ :BUDOWA BUDYNKU GARAŻOWEGO PRZY STRAŻNICY OSP		
STADIUM : PROJEKT ARCHITEKTONICZNO-BUDOWLANY		
JEDNOSTKA PROJEKTOWA: Archkon Maciej Zykubek UL.CISOWA 6/27 26-600 RADOM		
RYSUNEK: RZUT PARTERU		SKALA 1:100
OPRACOWAŁ mgr inż. MACIEJ ZYKUBEK		DATA XI 2023
PROJEKTANT: mgr inż. arch. Błażej Marchewka **uprawn. nr MA/029/09 w specj. arch.**		RYS. NR A/1