


(wykonany)
ETAP I

ETAP II
(do wykonania)

PROJ. PRZEKROJ
NORMALNY 5-5

PROJ. PRZEKROJ
NORMALNY 1-1

DRÓGA NR 1

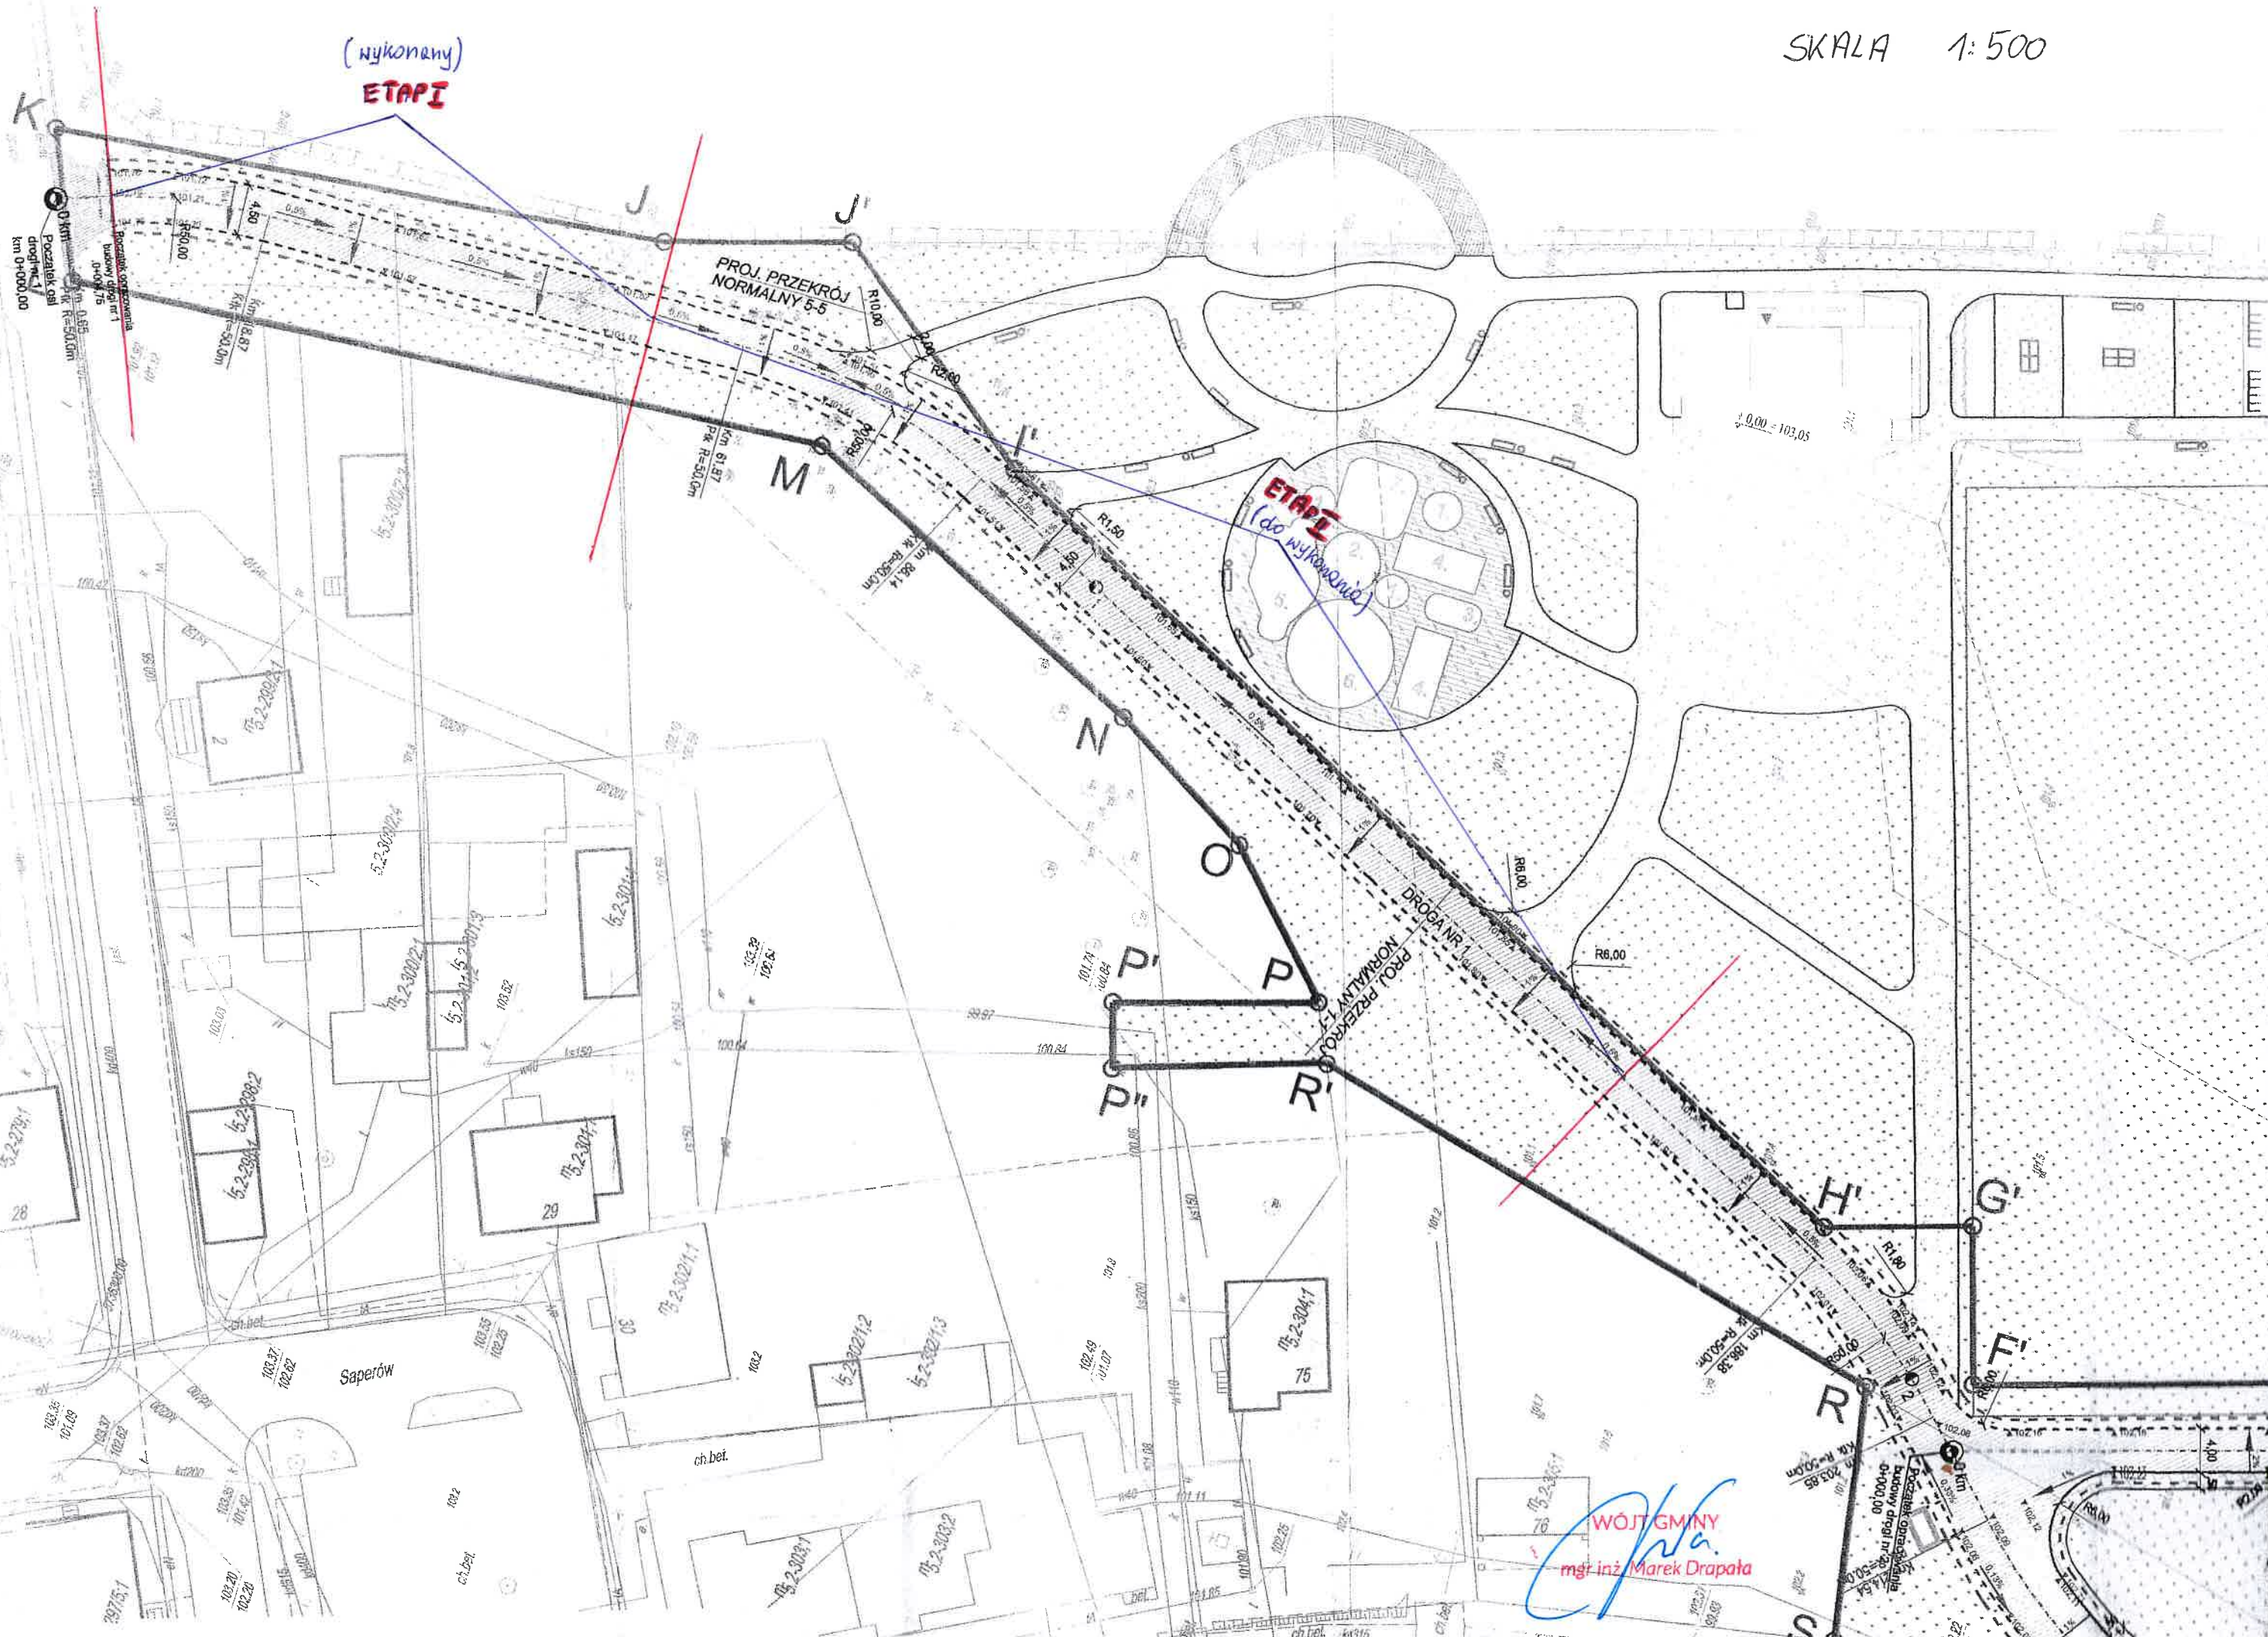

WÓJTGMINY
mgr inż. Marek Drapała

Początek oznaczenia
budowy drogi nr 1
0+000,00

Początek oznaczenia
budowy drogi nr 1
0+000,00